


何文田山畔 第1座

22-23, 25-28樓

B單位平面圖

實用面積:926呎

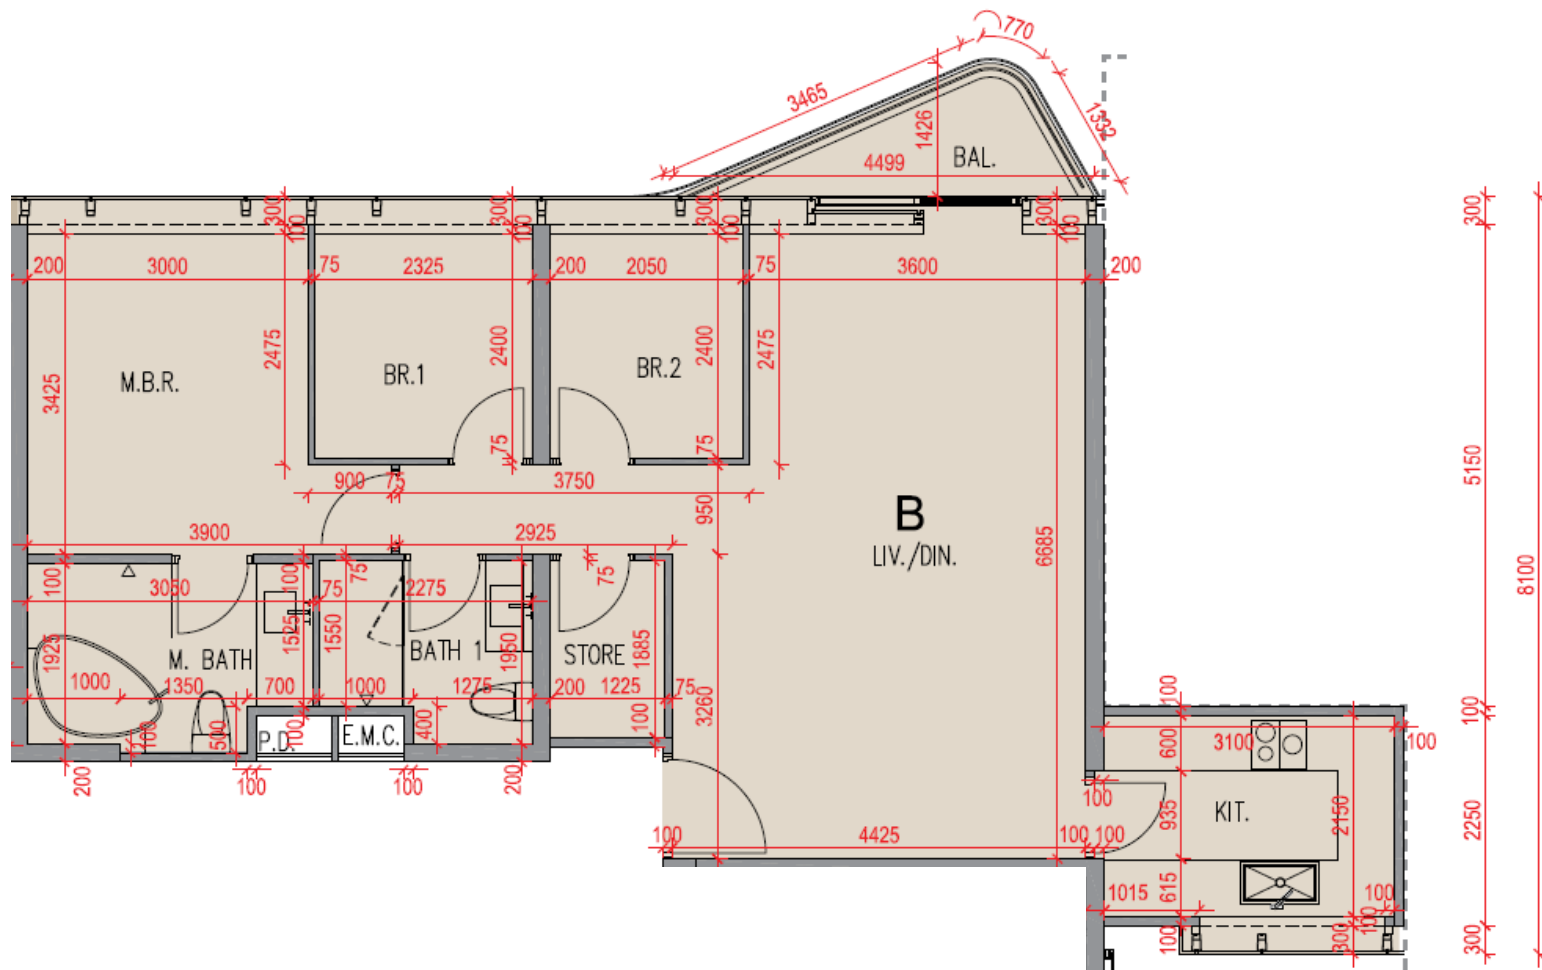

\*本單位平面圖只作參考及內部使用。

Pricerite 實惠