


屯門 浪濤灣 886 尺

3 座中層 B 室

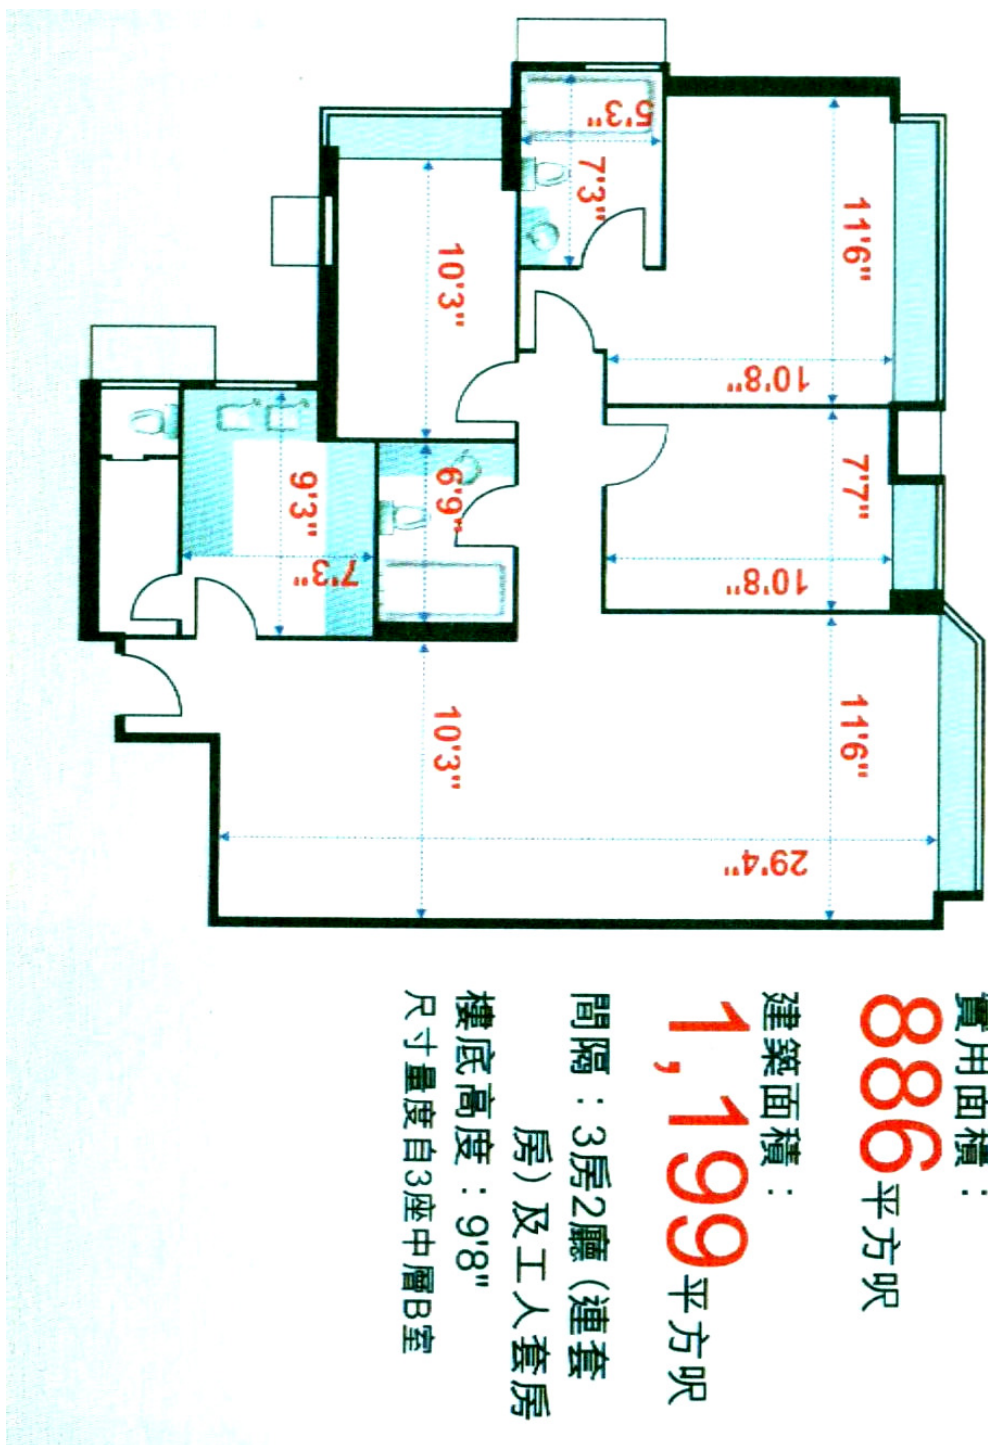

實用面積：

**886** 平方呎

建築面積：

**1,199** 平方呎

間隔：3房2廳(連套房)及工人套房

樓底高度：9'8"

尺寸量度自3座中層B室