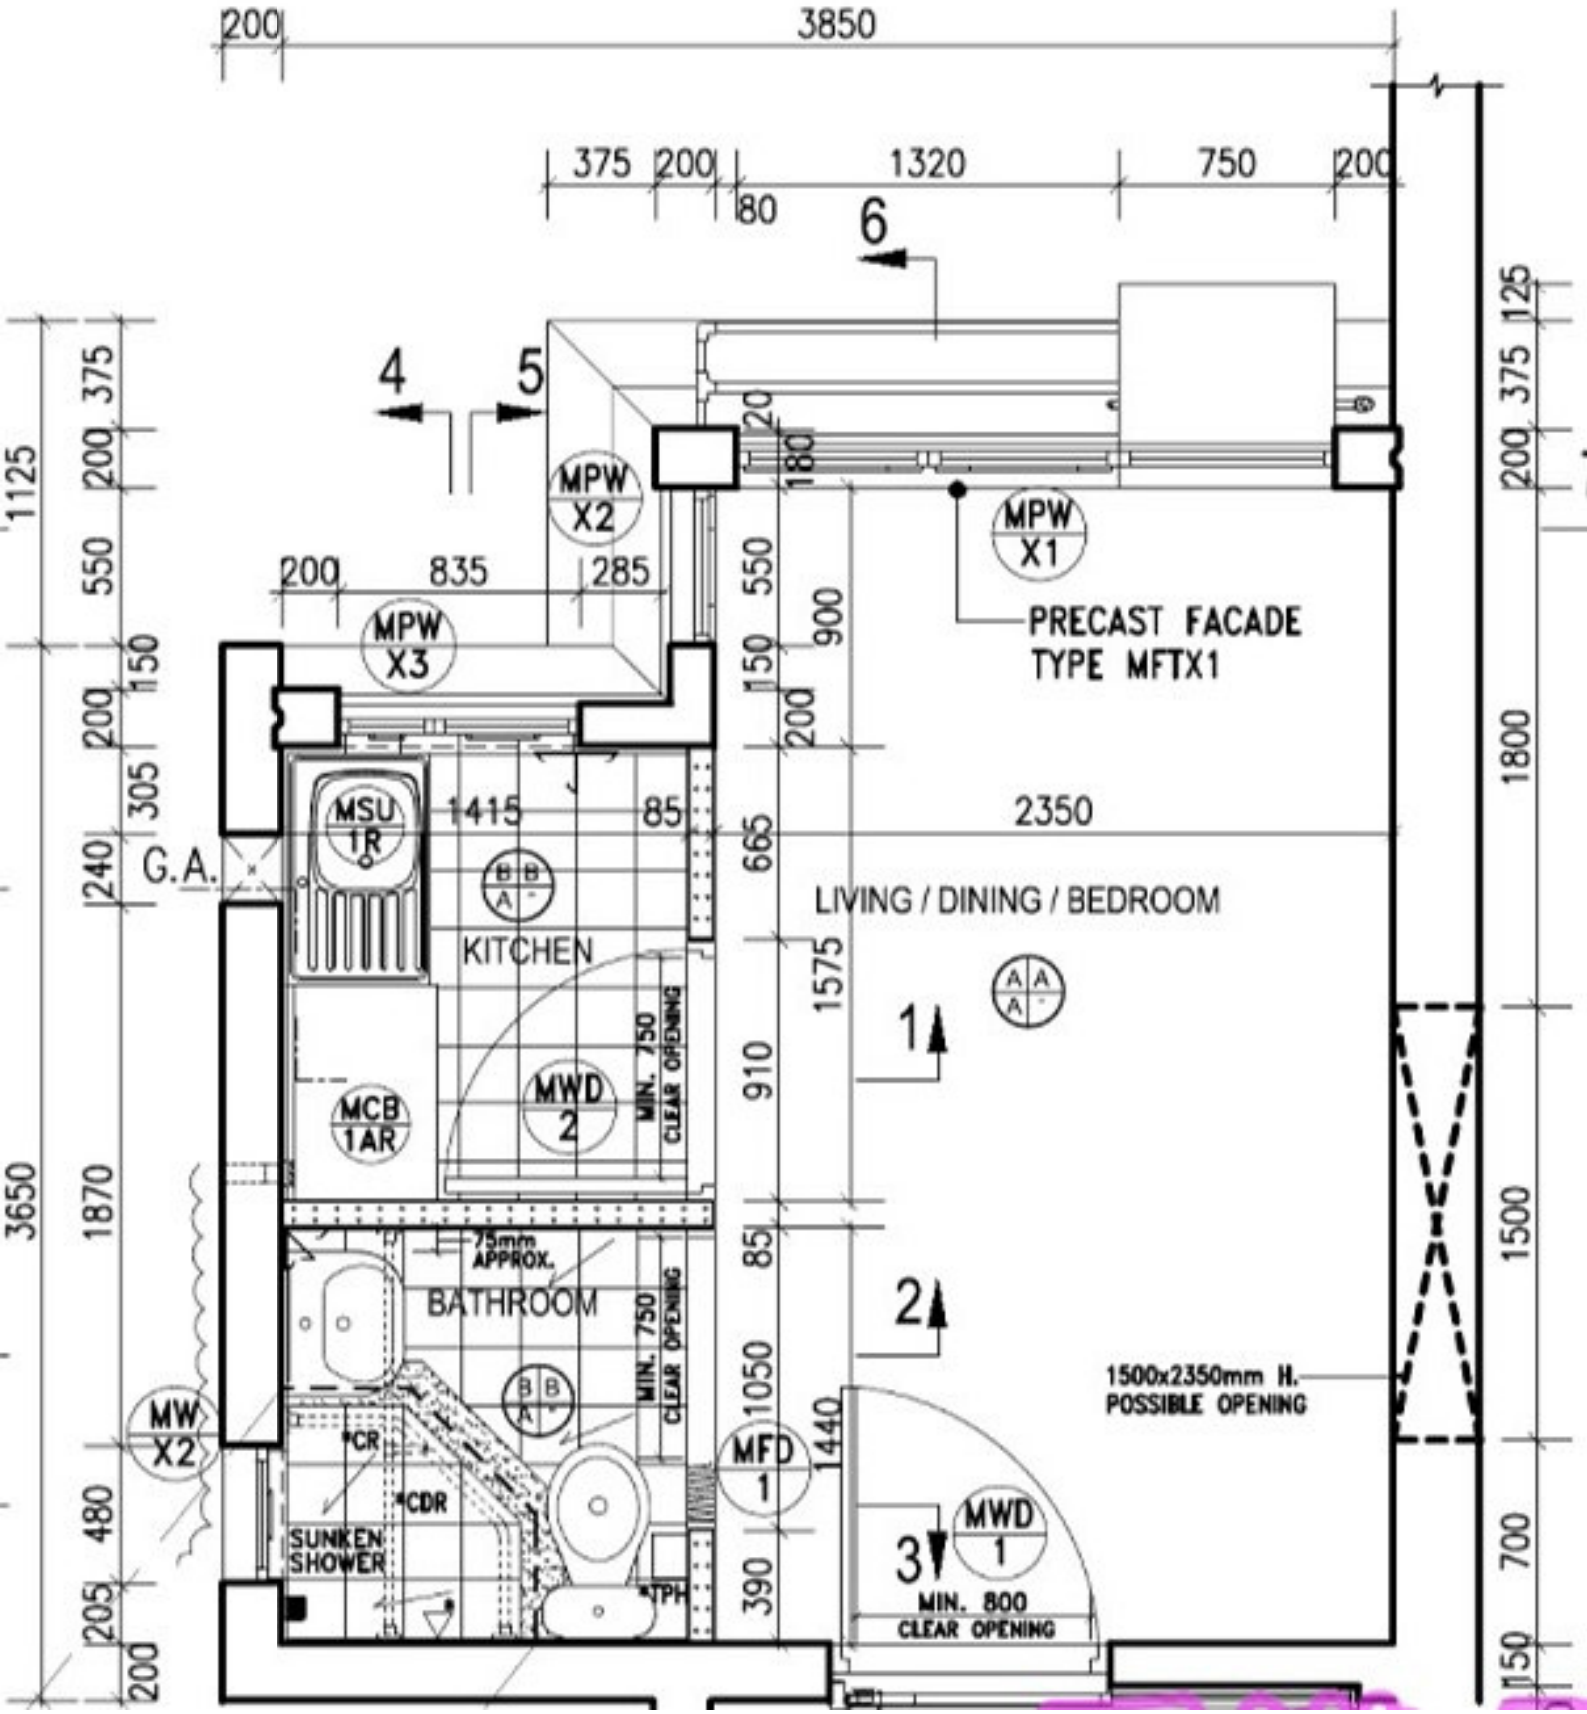
200
3850
375
200
1320
750
200
80
6
4
5
MPW X2
MPW X1
PRECAST FACADE TYPE MFTX1
MPW X3
200
835
285
MSU 1R
1415
85
2350
G.A.
LIVING / DINING / BEDROOM
KITCHEN
MCB 1AR
MWD 2
MIN. 750 CLEAR OPENING
1
2
75mm APPROX.
BATHROOM
MW X2
*CR
*CDR
SUNKEN SHOWER
*TPH
MFD 1
1500x2350mm H. POSSIBLE OPENING
3
MWD 1
MIN. 800 CLEAR OPENING
1125
375
200
550
150
200
305
240
3650
1870
480
205
200
20
180
900
665
1575
910
85
1050
1440
390
125
375
200
1800
1500
700
150